



MEMORIA:

"En verdad os digo que, si estos callan, las mismas piedras darán voces."

Lucas 19, 40

"En su ladera, pero casi en la cima, y dando frente a estas viviendas, se escogió el emplazamiento del futuro templo, que nacerá y crecerá rodeado de pinos, y de los cuales auténtica arquitectura paisajística -ignora la rusticidad, el color, la movilidad y el silencio, todo solamente por el rumor del viento entre las ramas."

Isidre Puig Boada, L' Iglesia de la Colonia Güell, 1976


La voluntad de la propuesta es construir un espacio "mediador" entre el mundo conocido de donde venimos y ese otro universo, el de Gaudí, donde todo es posible.

Proponer una mirada contemporánea que condense la transición entre esas dos realidades y nos ofrezca un espacio de silencio y penumbra desde donde adentrarnos en la obra del arquitecto catalán para poder celebrar, mediante el sosiego, ese gozo que todo lo abarca.

El proyecto se materializa a través de dos intervenciones complementarias que huyen de la realización de un anexo arquitectónico aislado para reivindicar su rasgo de ser paisajístico y constructivo:

La primera, de carácter permanente, geometría clara y esencial, consiste en la manipulación del terreno para definir una gran rampa de acceso a la cripta y dos planos horizontales. Uno a la cota de la calle que será espacio de tertulia y esparcimiento, y otro, inferior, como comienzo del acceso a la visita.

La segunda, el trazado de un cerramiento textil de carácter temporal que nos permita relacionarnos de una forma flexible, compleja y velada con el entorno natural circundante.

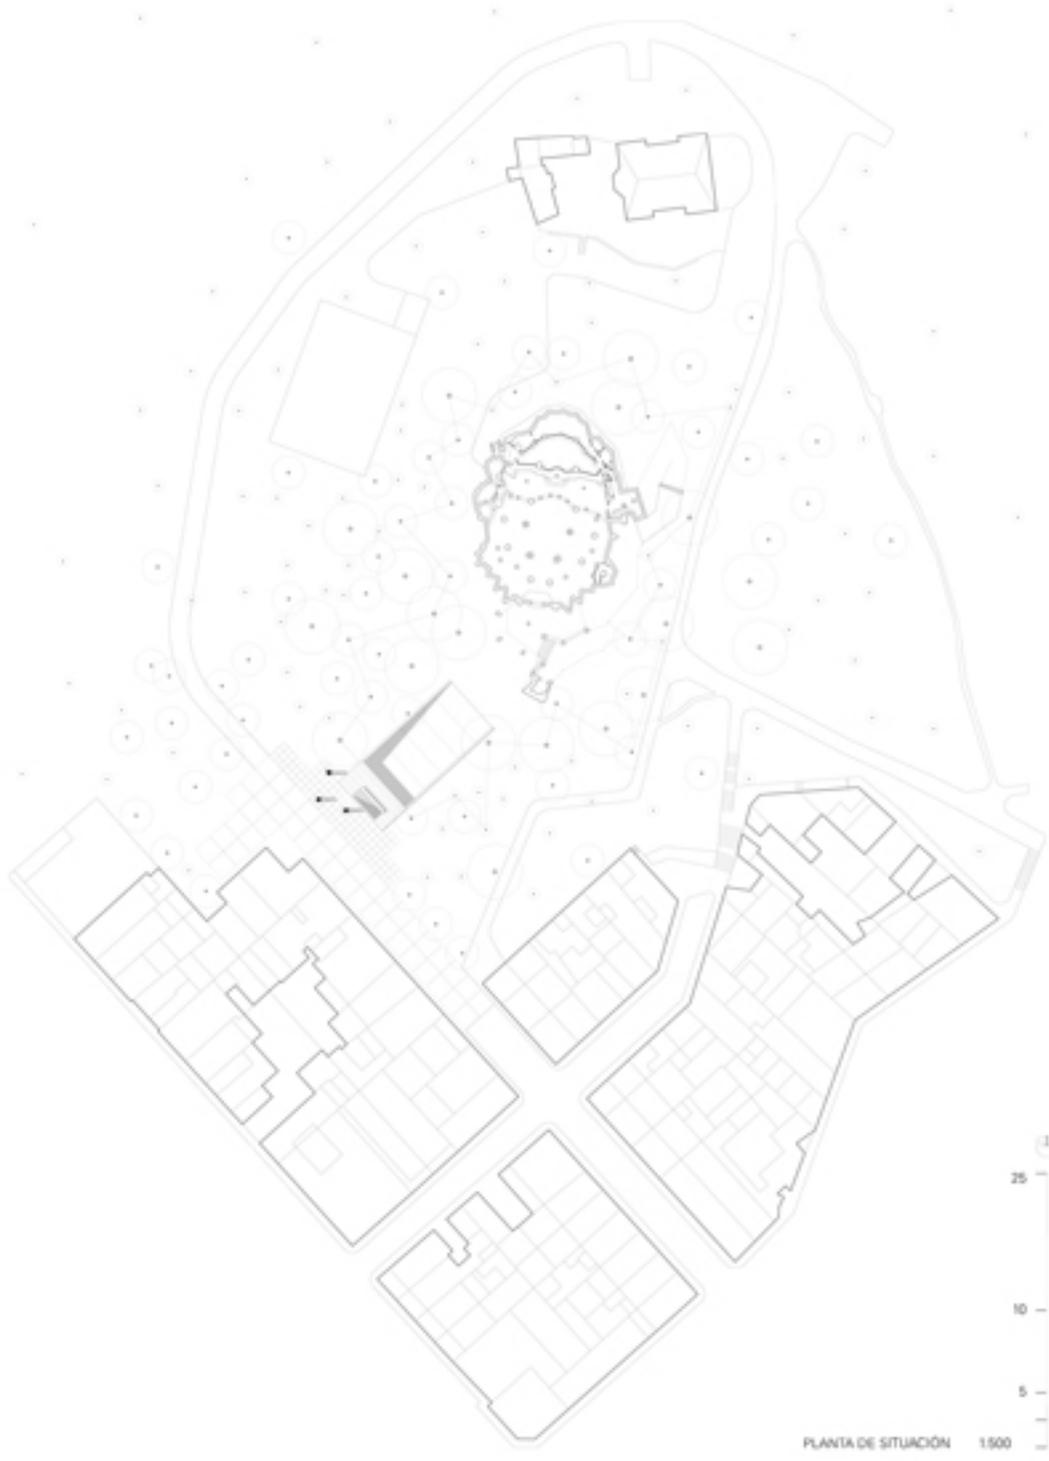

PLANTA DE SITUACIÓN 1:500



MEMORIA CONSTRUCTIVA

Ladrillo macizo

Todos los paramentos se realizan mediante ladrillo macizo con aparejo a sogas (excepto requerimiento estructural) y con junta de dimensión similar al grueso del ladrillo (tanto tendel como ligal).

Hormigón

En los armados que definen los dos planos horizontales, así como en la cimentación según sea necesario.

Basalto





Recuperación de tres de las ocho columnas de basalto que no fueron empleadas en la iglesia. Se colocarán en vertical para enmarcar la zona de acceso a la propuesta.

Tierra prensada


Empleada en la rampa de acceso a la cripta.

Cuerda Sisal

Cuerda natural de 10 mm de diámetro pintada de blanco para el cerramiento del conjunto. Colarines especiales de caucho para la colocación en los pinos existentes.

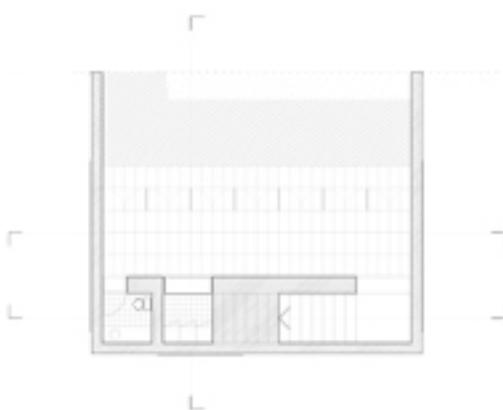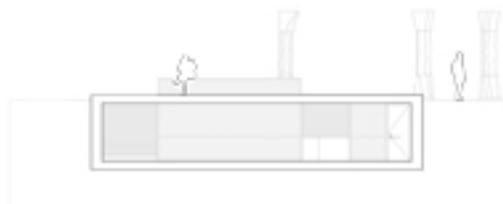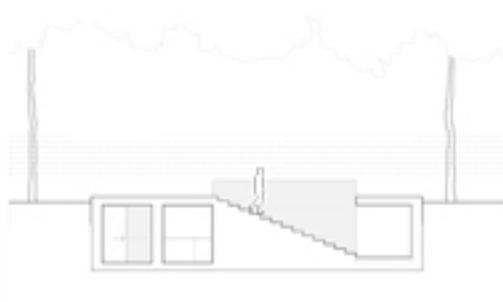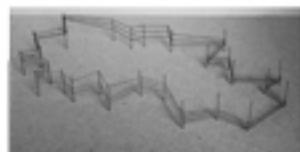

PLANTA / SECCIONES 1:100

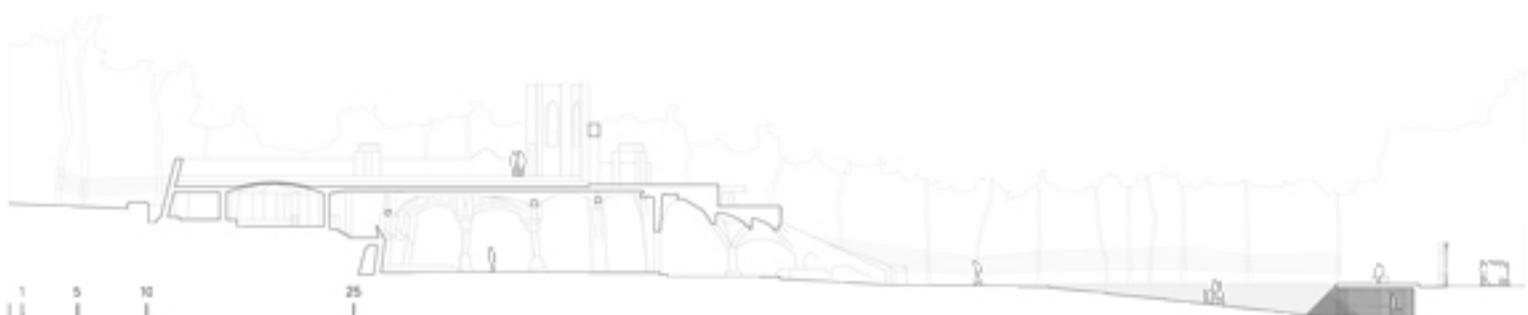

SECCIÓN 1:200

UN CORTE EN EL TERRENO









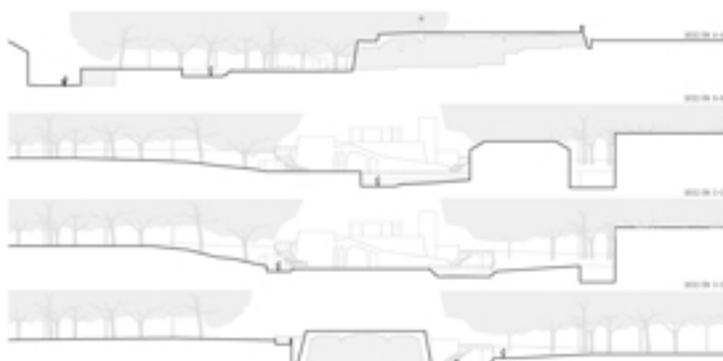


PLANO DE SITIO

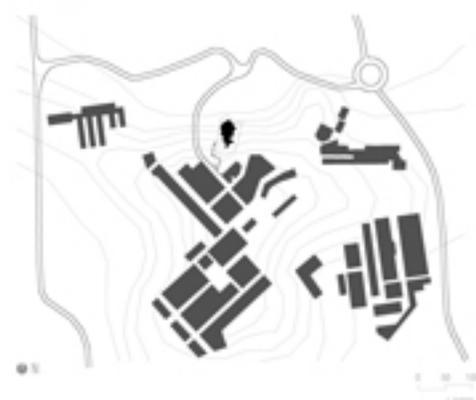


PLANO DE INFORMACIÓN



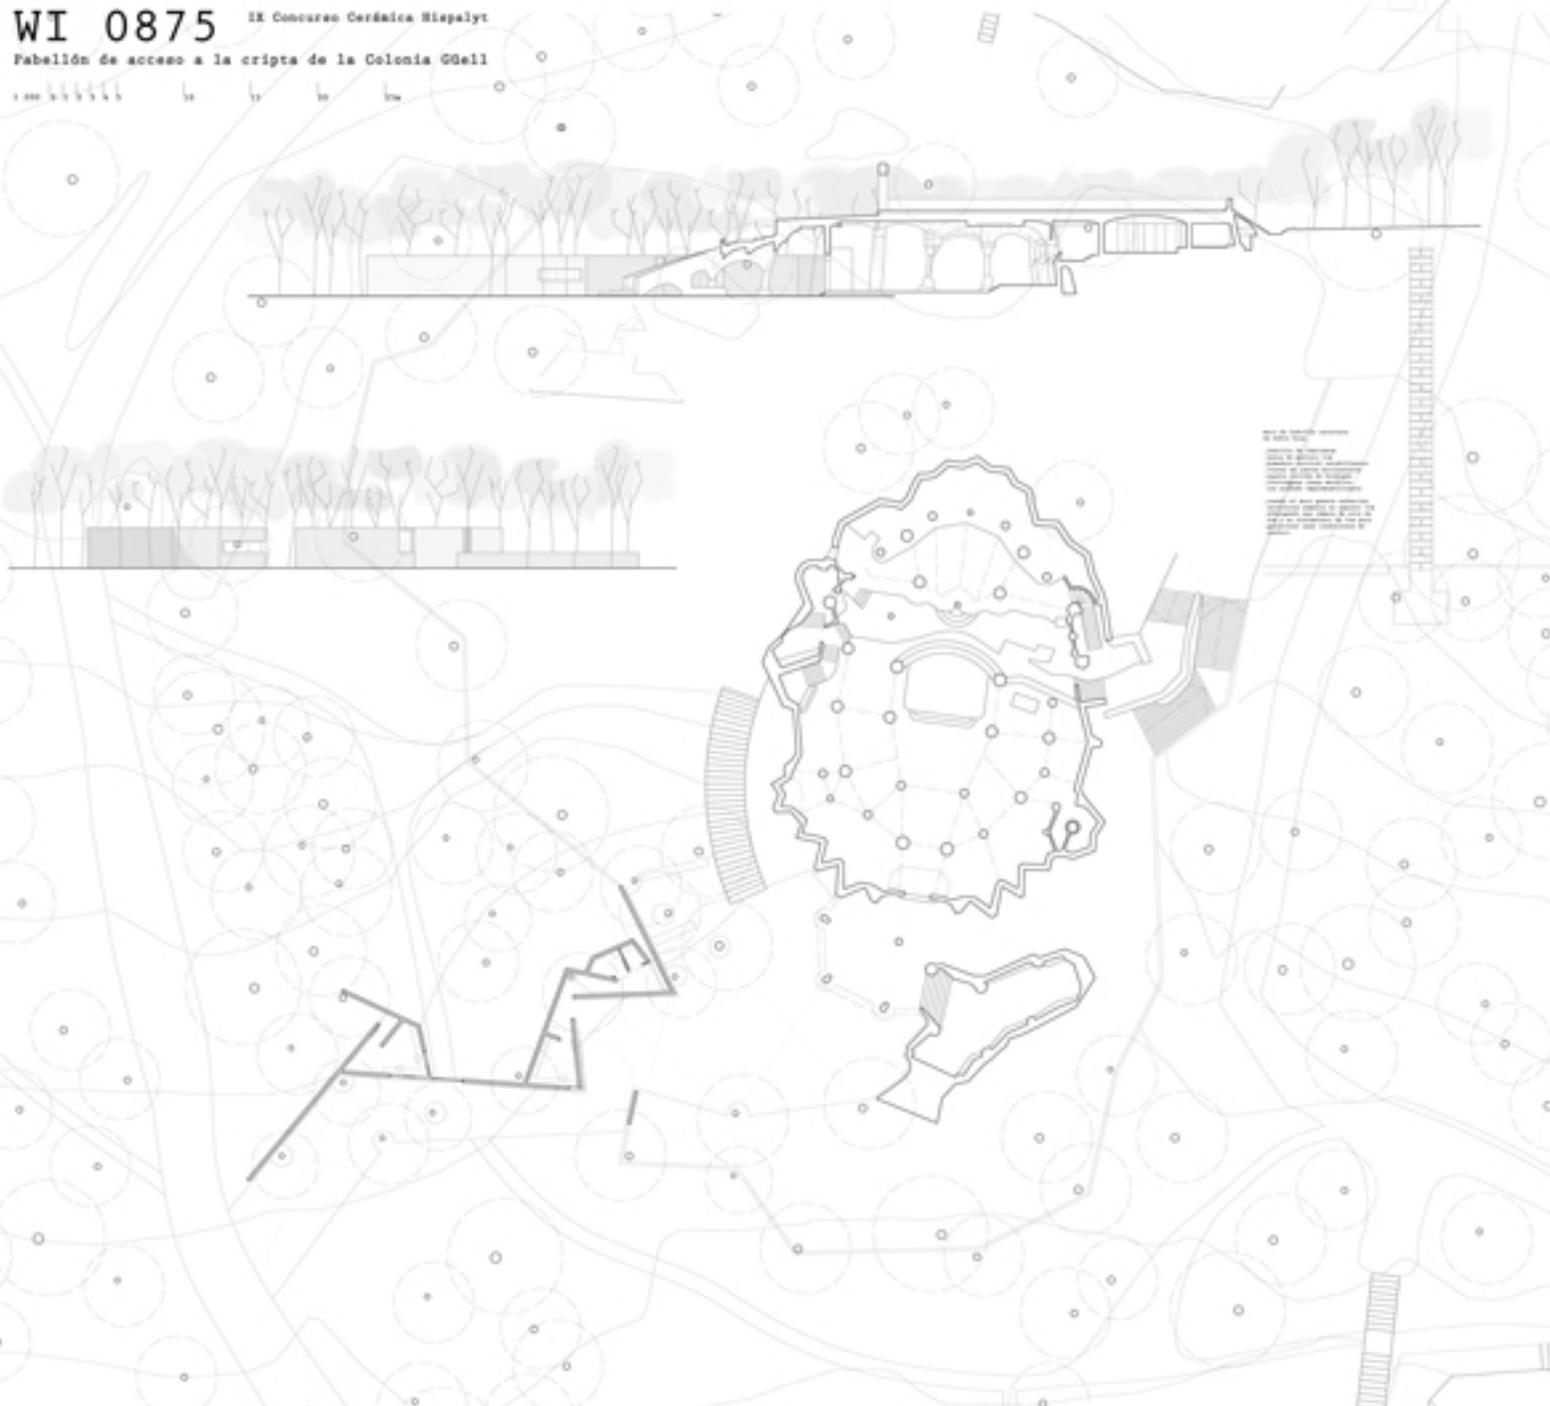


Pabellón de acceso a la cripta de la Colonia Güell

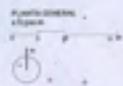

TRANSICIONES








SV7891 IX CONCURSO AULA CERÁMICA HISPALYT

Pabellón de acceso a la cripta de la Colonia Güell





VISTA PANORÁMICA Hacia la cripta de la Plaza

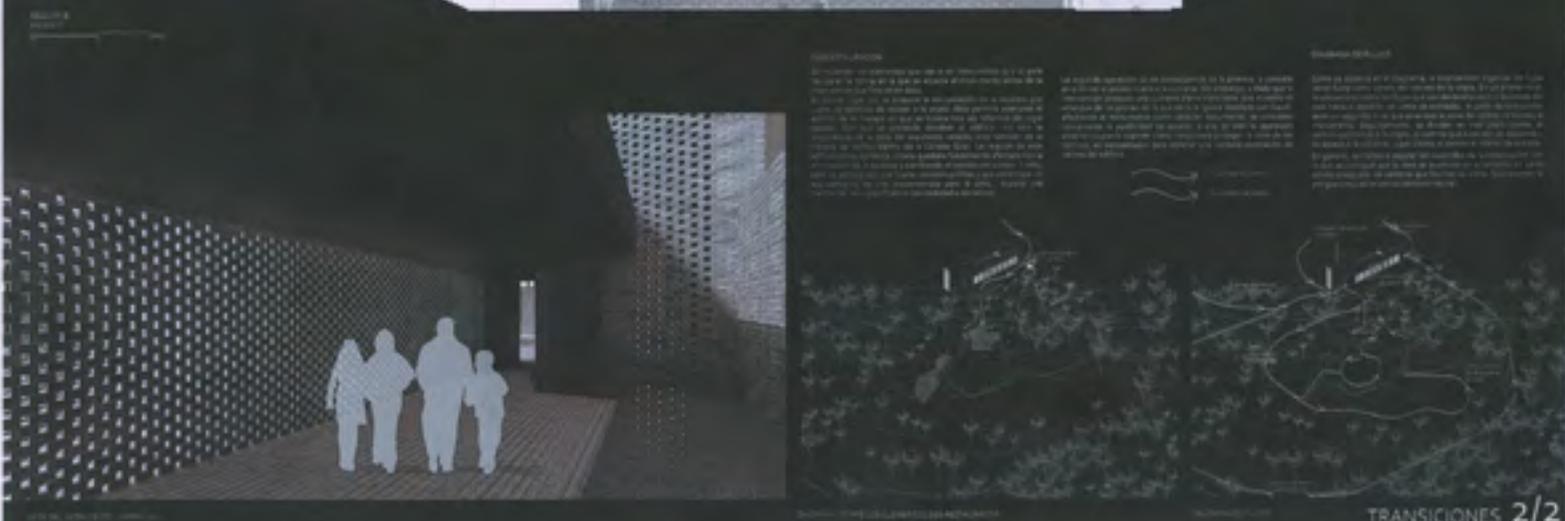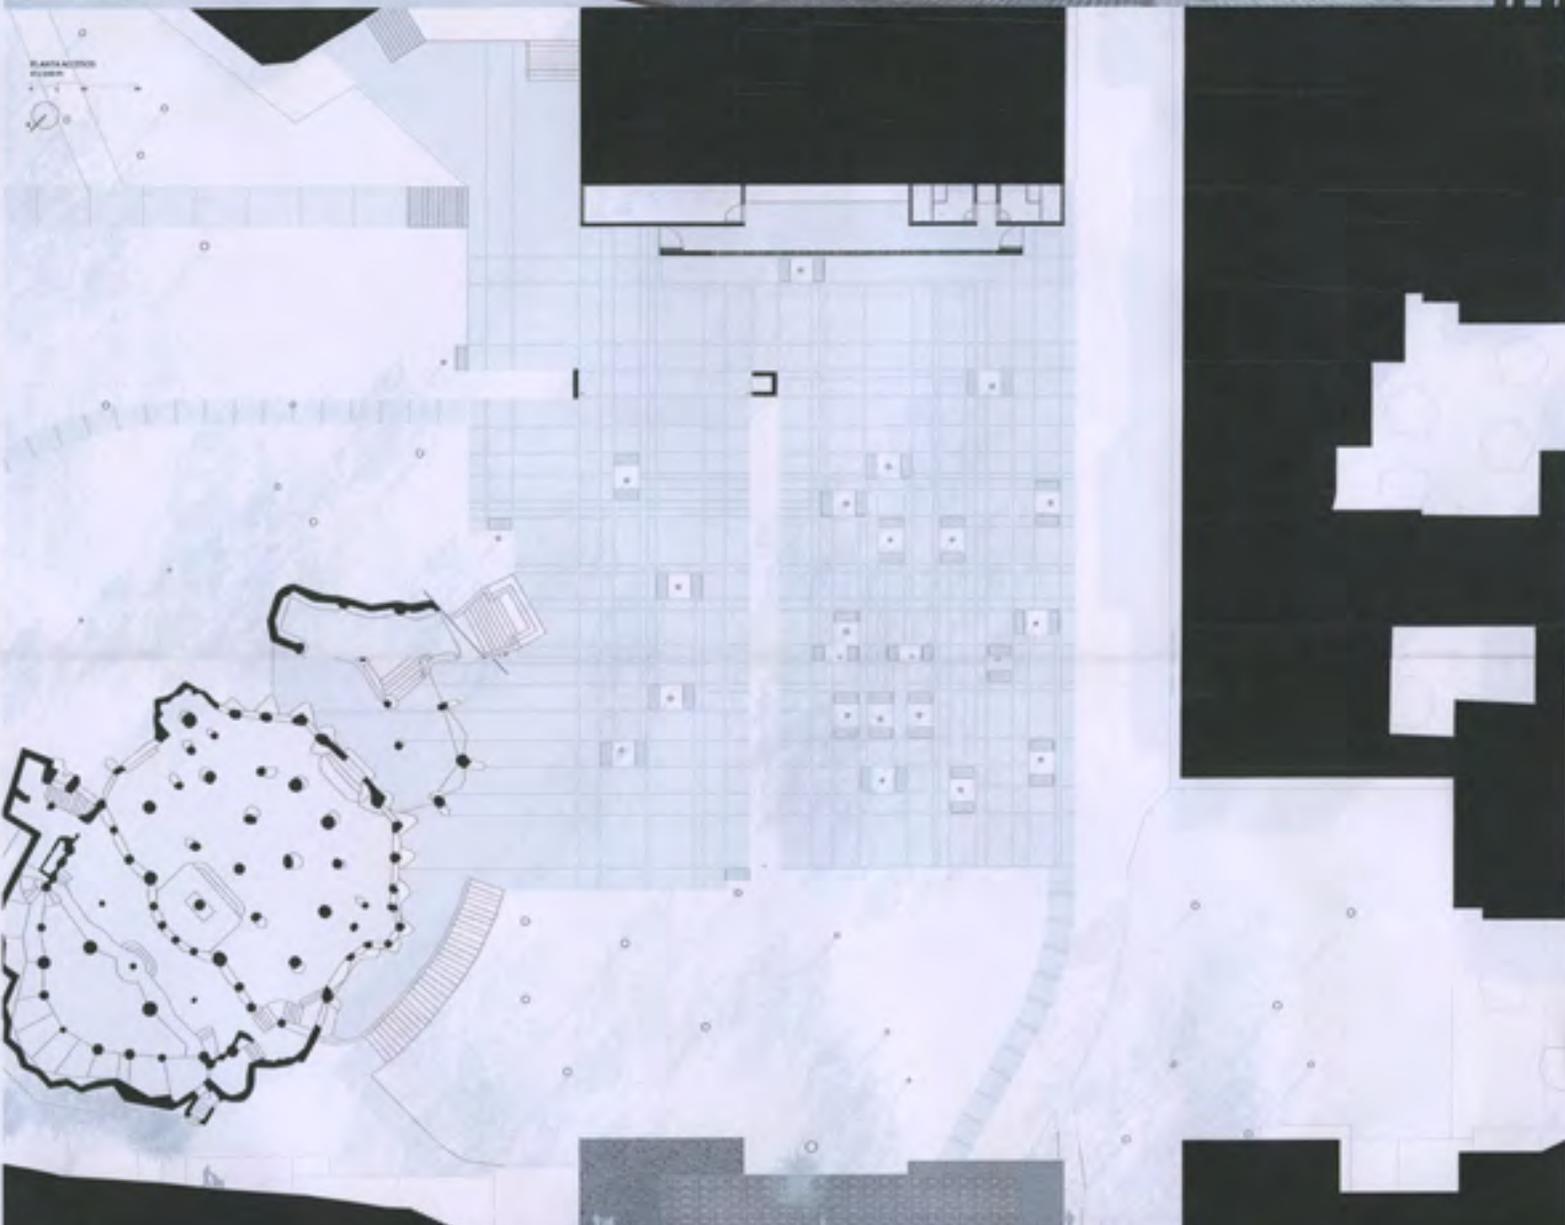





- 1 Entrada
- 2 Vento de entrada/información
- 3 Asent.
- 4 Control
- 5 Llegada al complejo

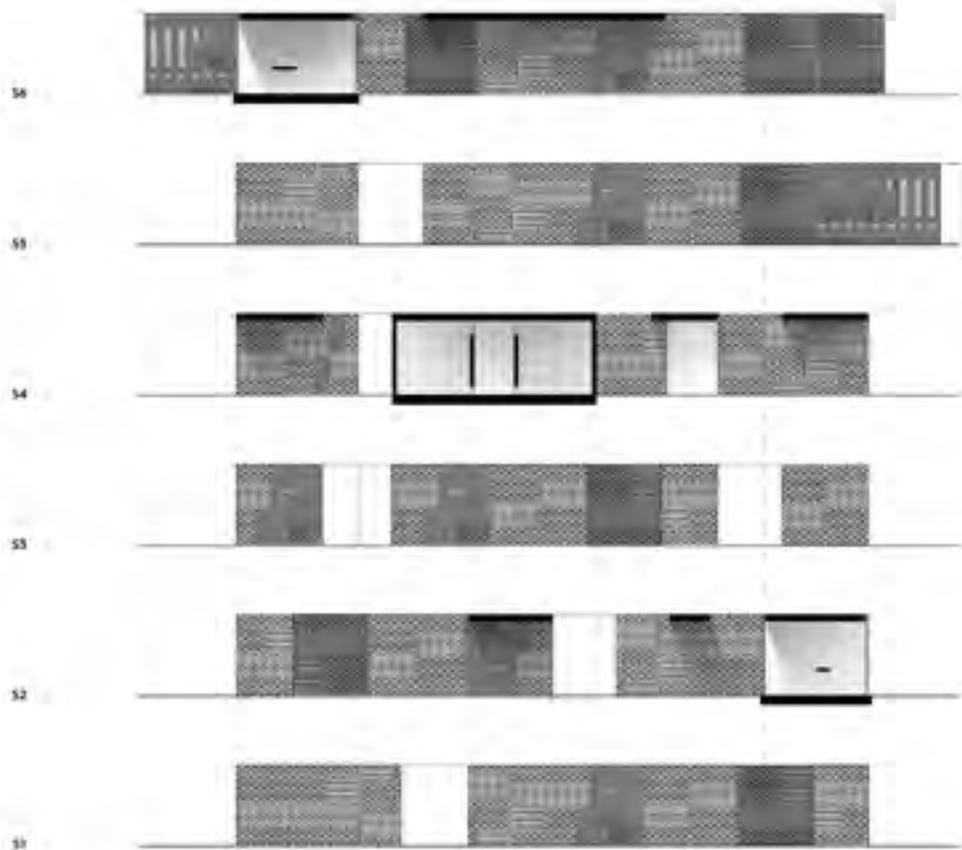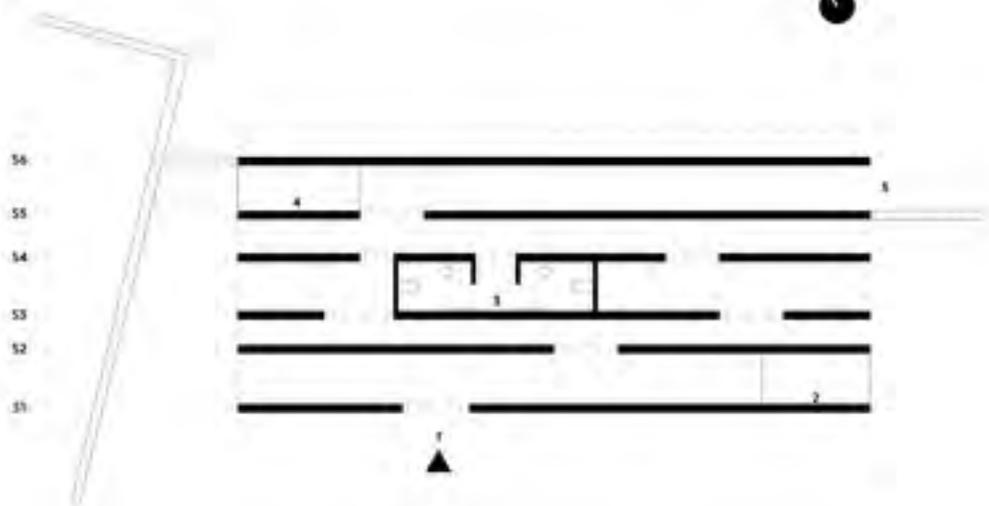

▲ Isometría general



Persepectiva, Llegada al complejo

Planta + Secciones
1/100

